


План 1-го этажа

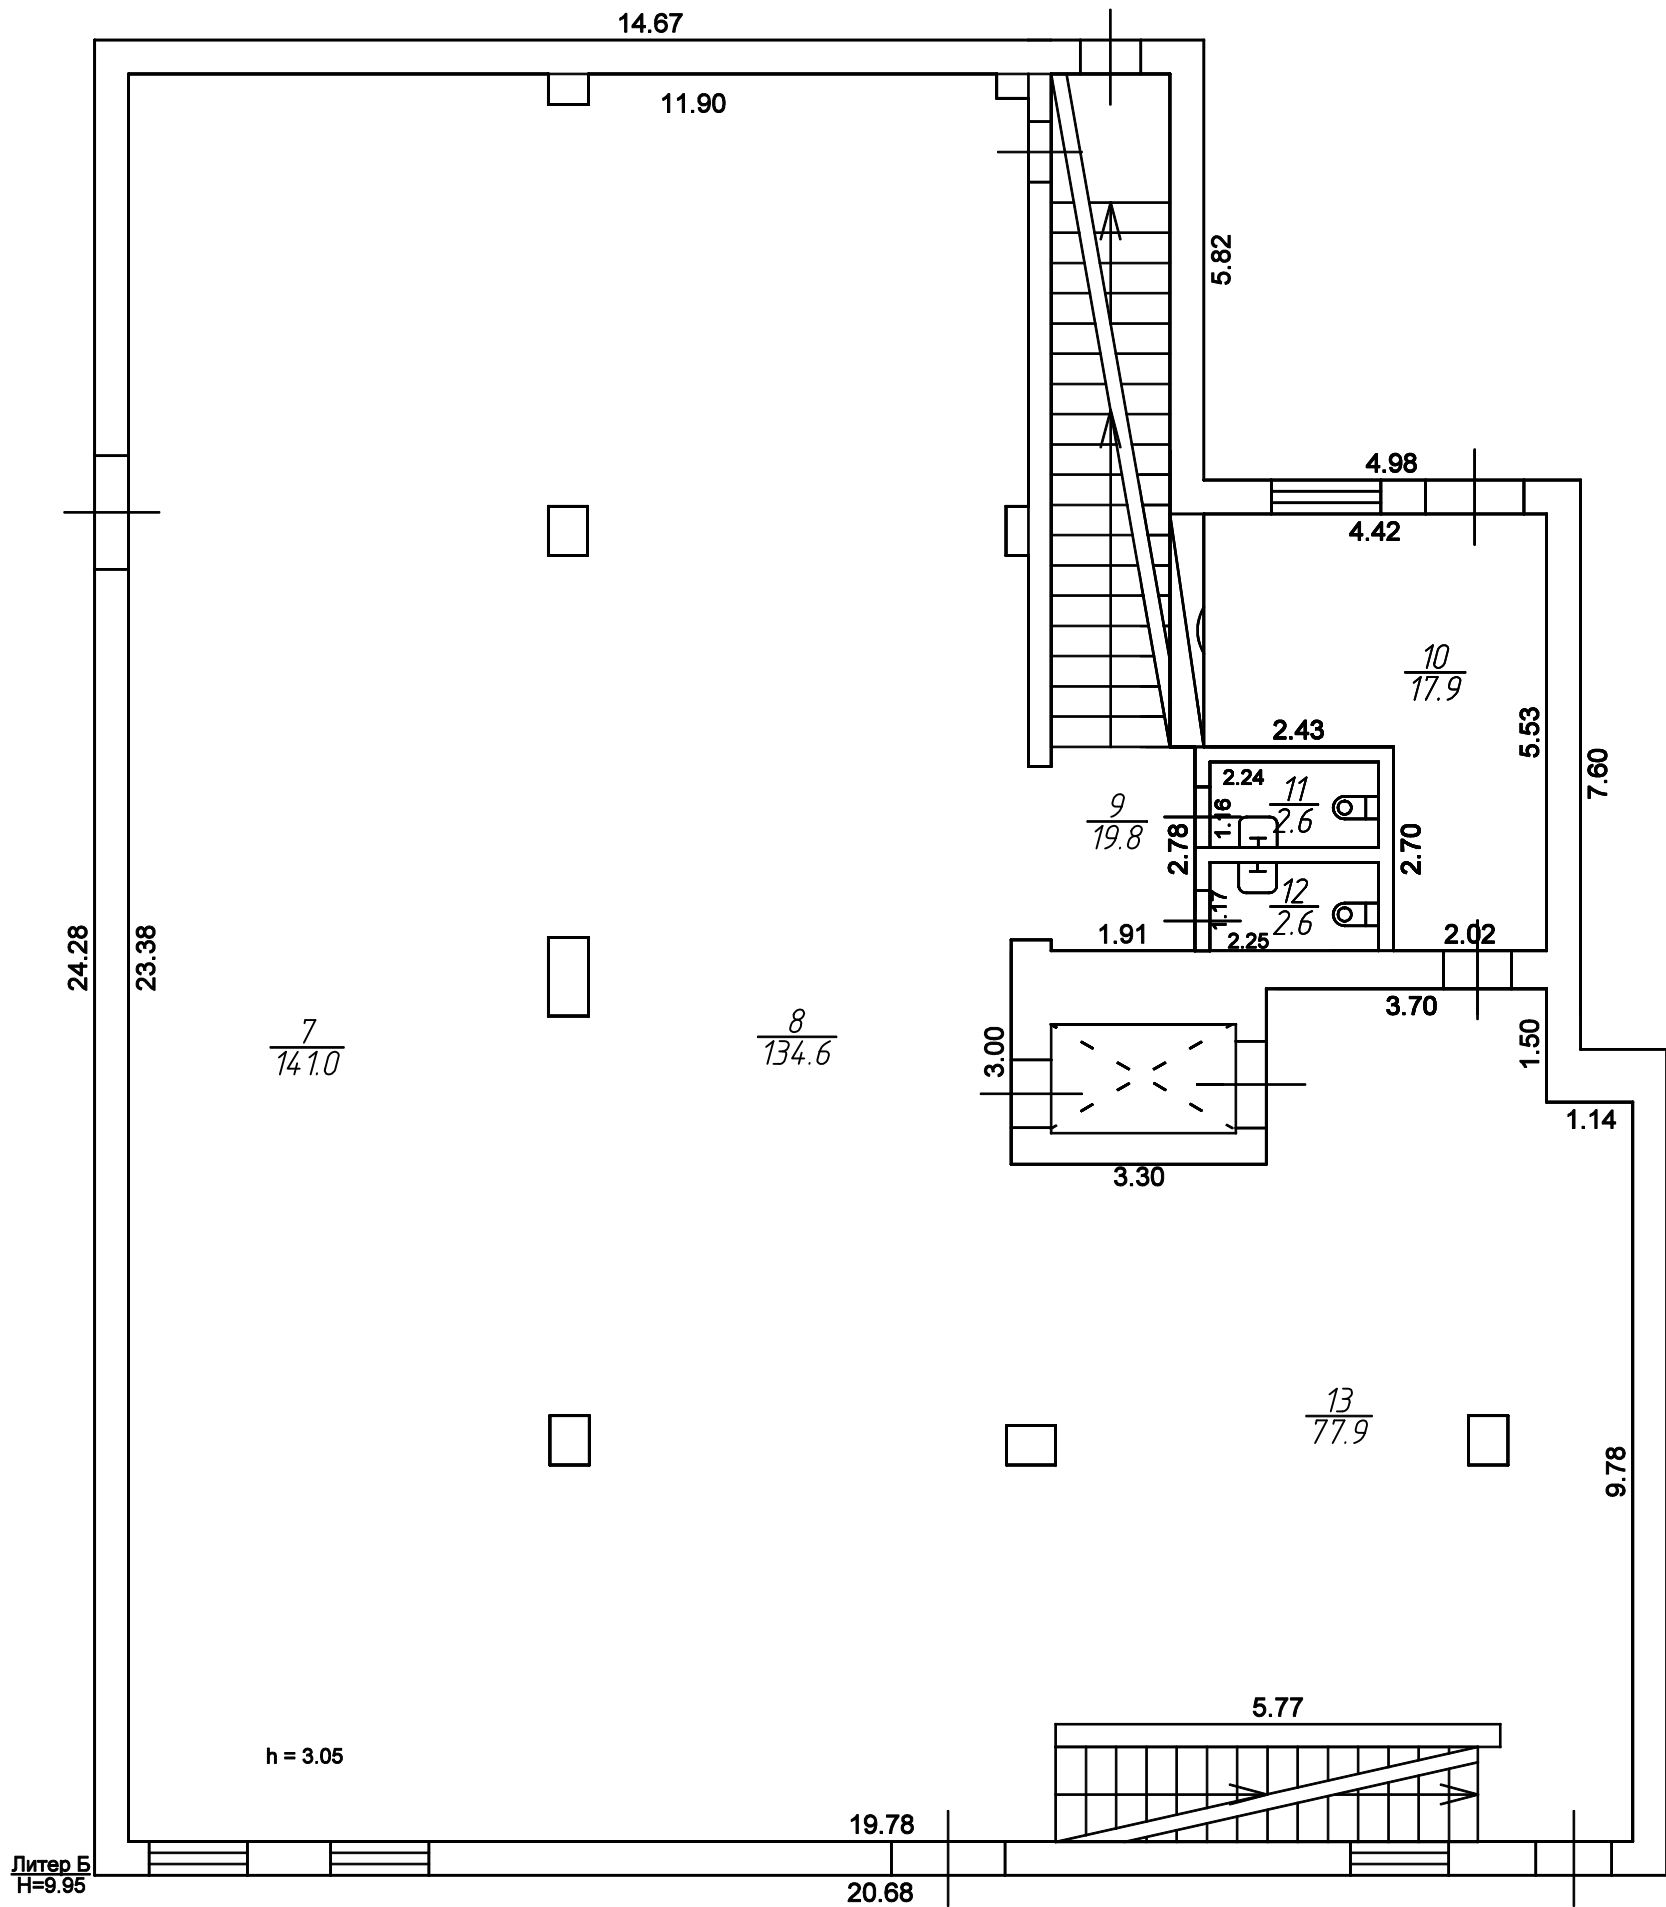

Наименование ОТИ		Сабинский участок Управления по координации деятельности структурных подразделений РГУП БТИ	
Составил	Максимова Л.Д.	11.11.2016 г.	Лист 2
Проверил	Ишниязова А.М.		Листов 4
Принял			
Копировал			Масштаб 1:100