


План подвала

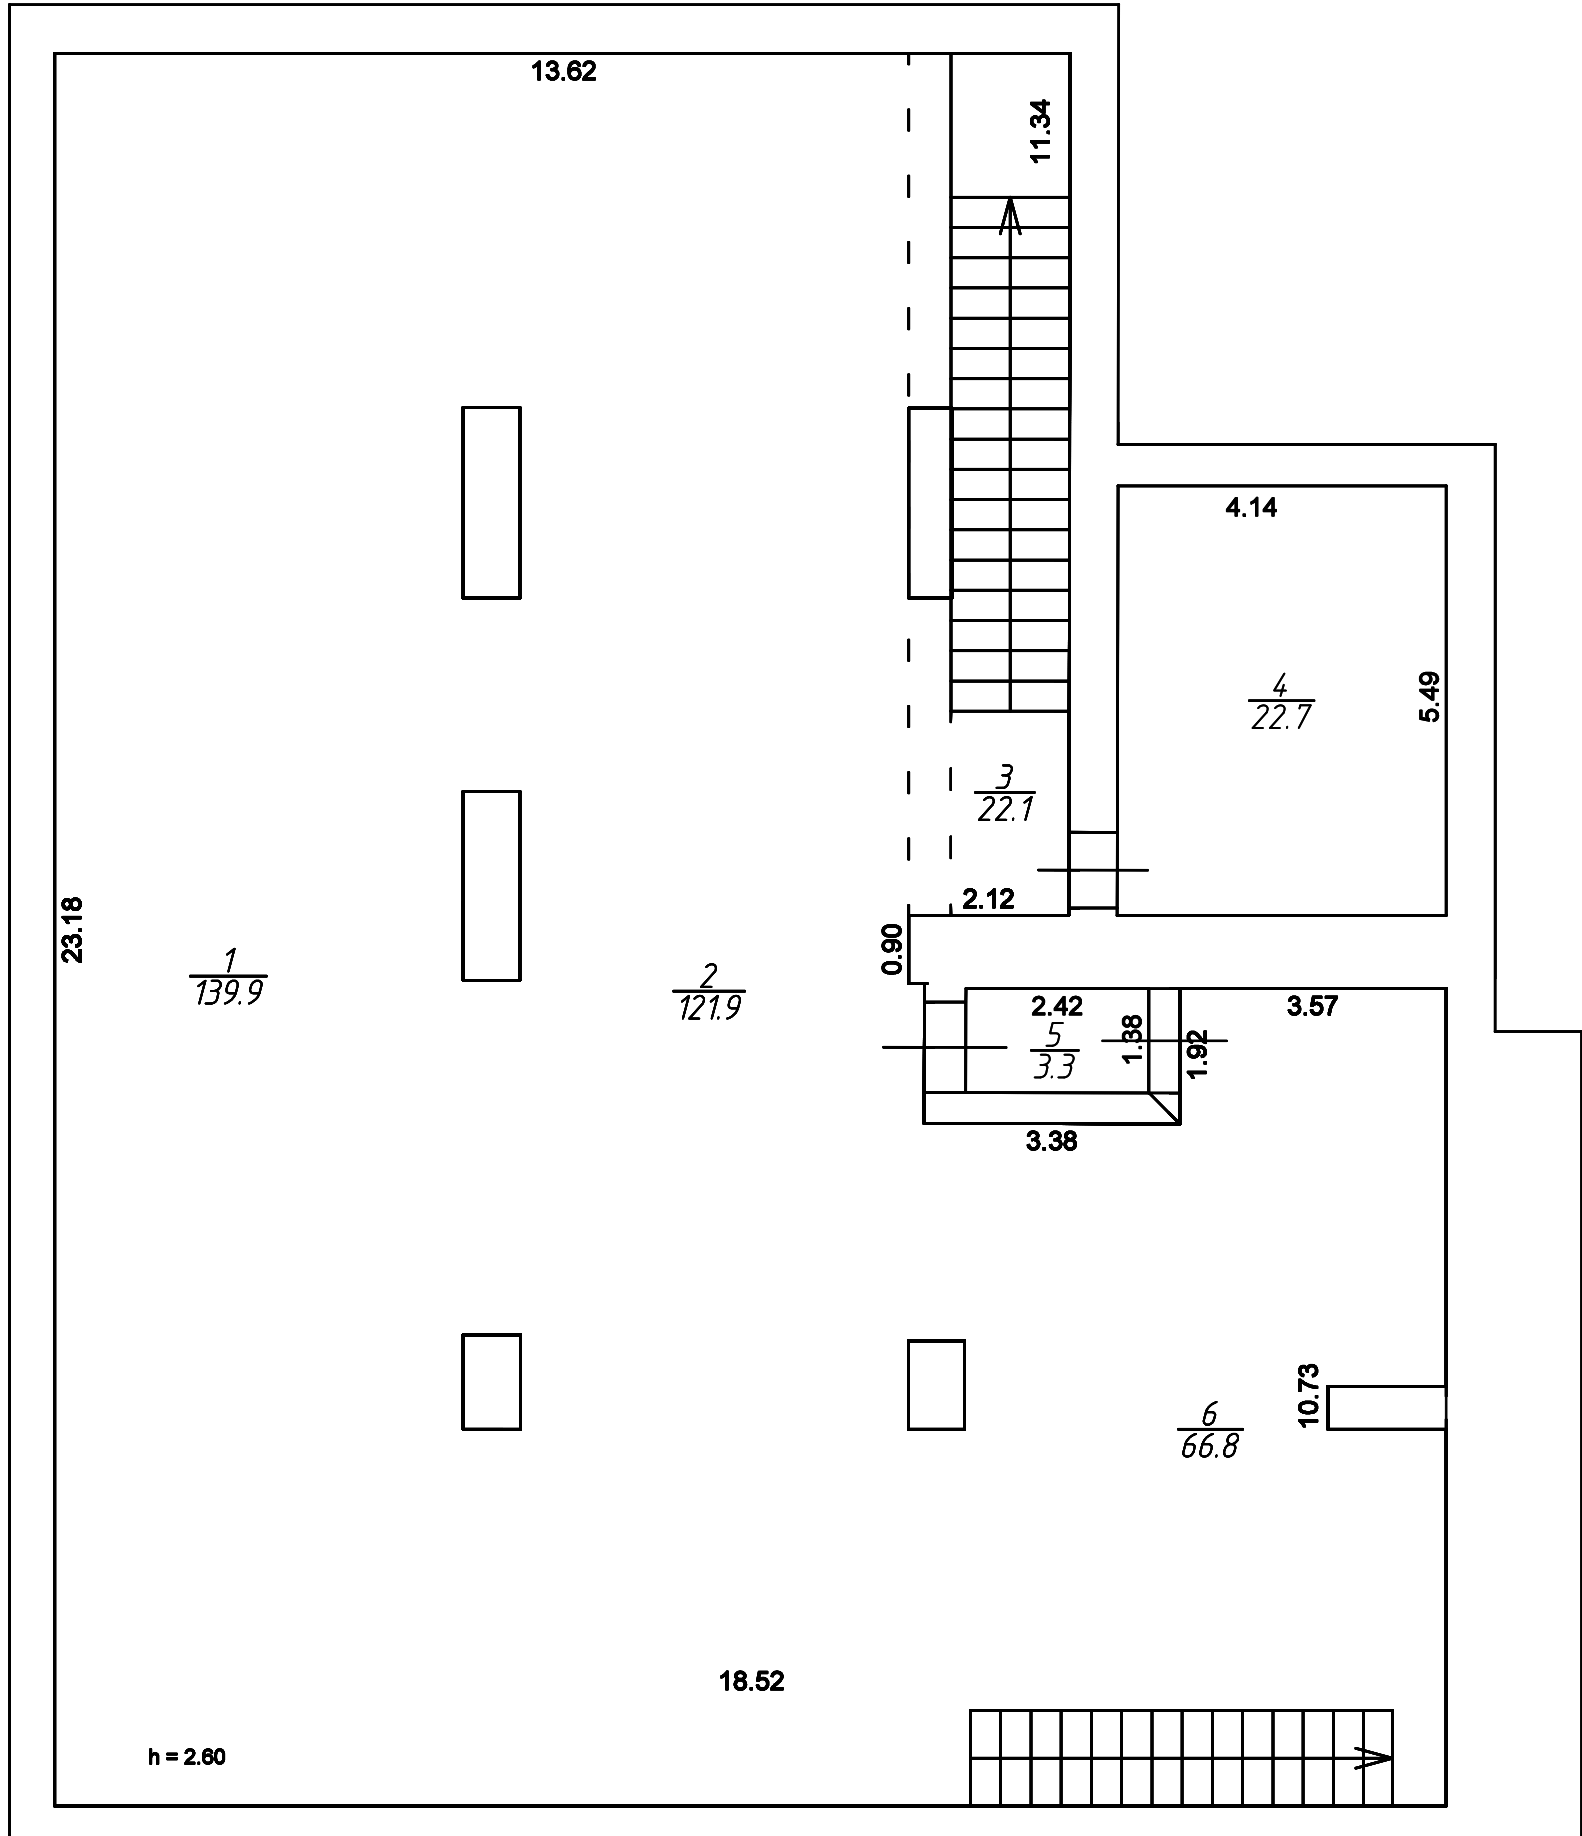

Литер Б  
 Н=2.90

Наименование ОТИ		Сабинский участок Управления по координации деятельности структурных подразделений РГУП БТИ	
Составил	Максимова Л.Д.	11.11.2016 г.	Лист 1
Проверил	Ишниева А.М.		Листов 4
Принял			
Копировал			Масштаб 1:100